


SALLE DE RÉPÉTITION

Vue dessus

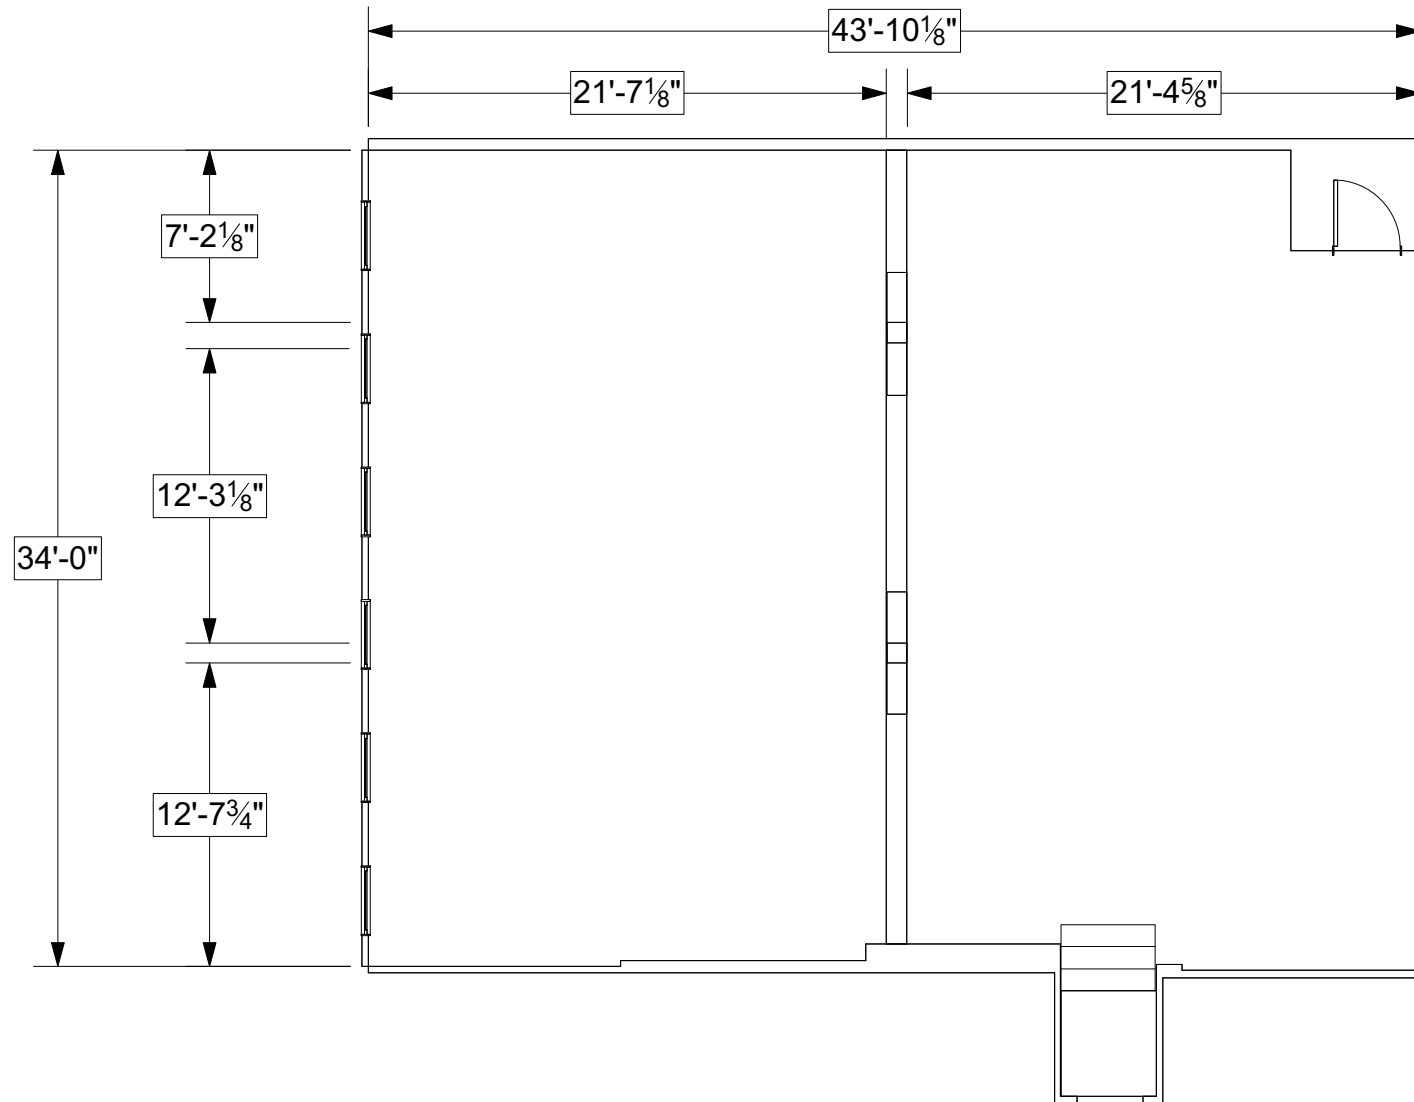

**La Charpente  
des Fauvres**

**Éclairage**

**Décor**

**Responsable Technique**  
**Louis-Philippe Cloutier**

**Version**  
**1.0**

**Échelle**  
**1/8" = 1'**

**Date**  
**3 mars 2021**

1  
5